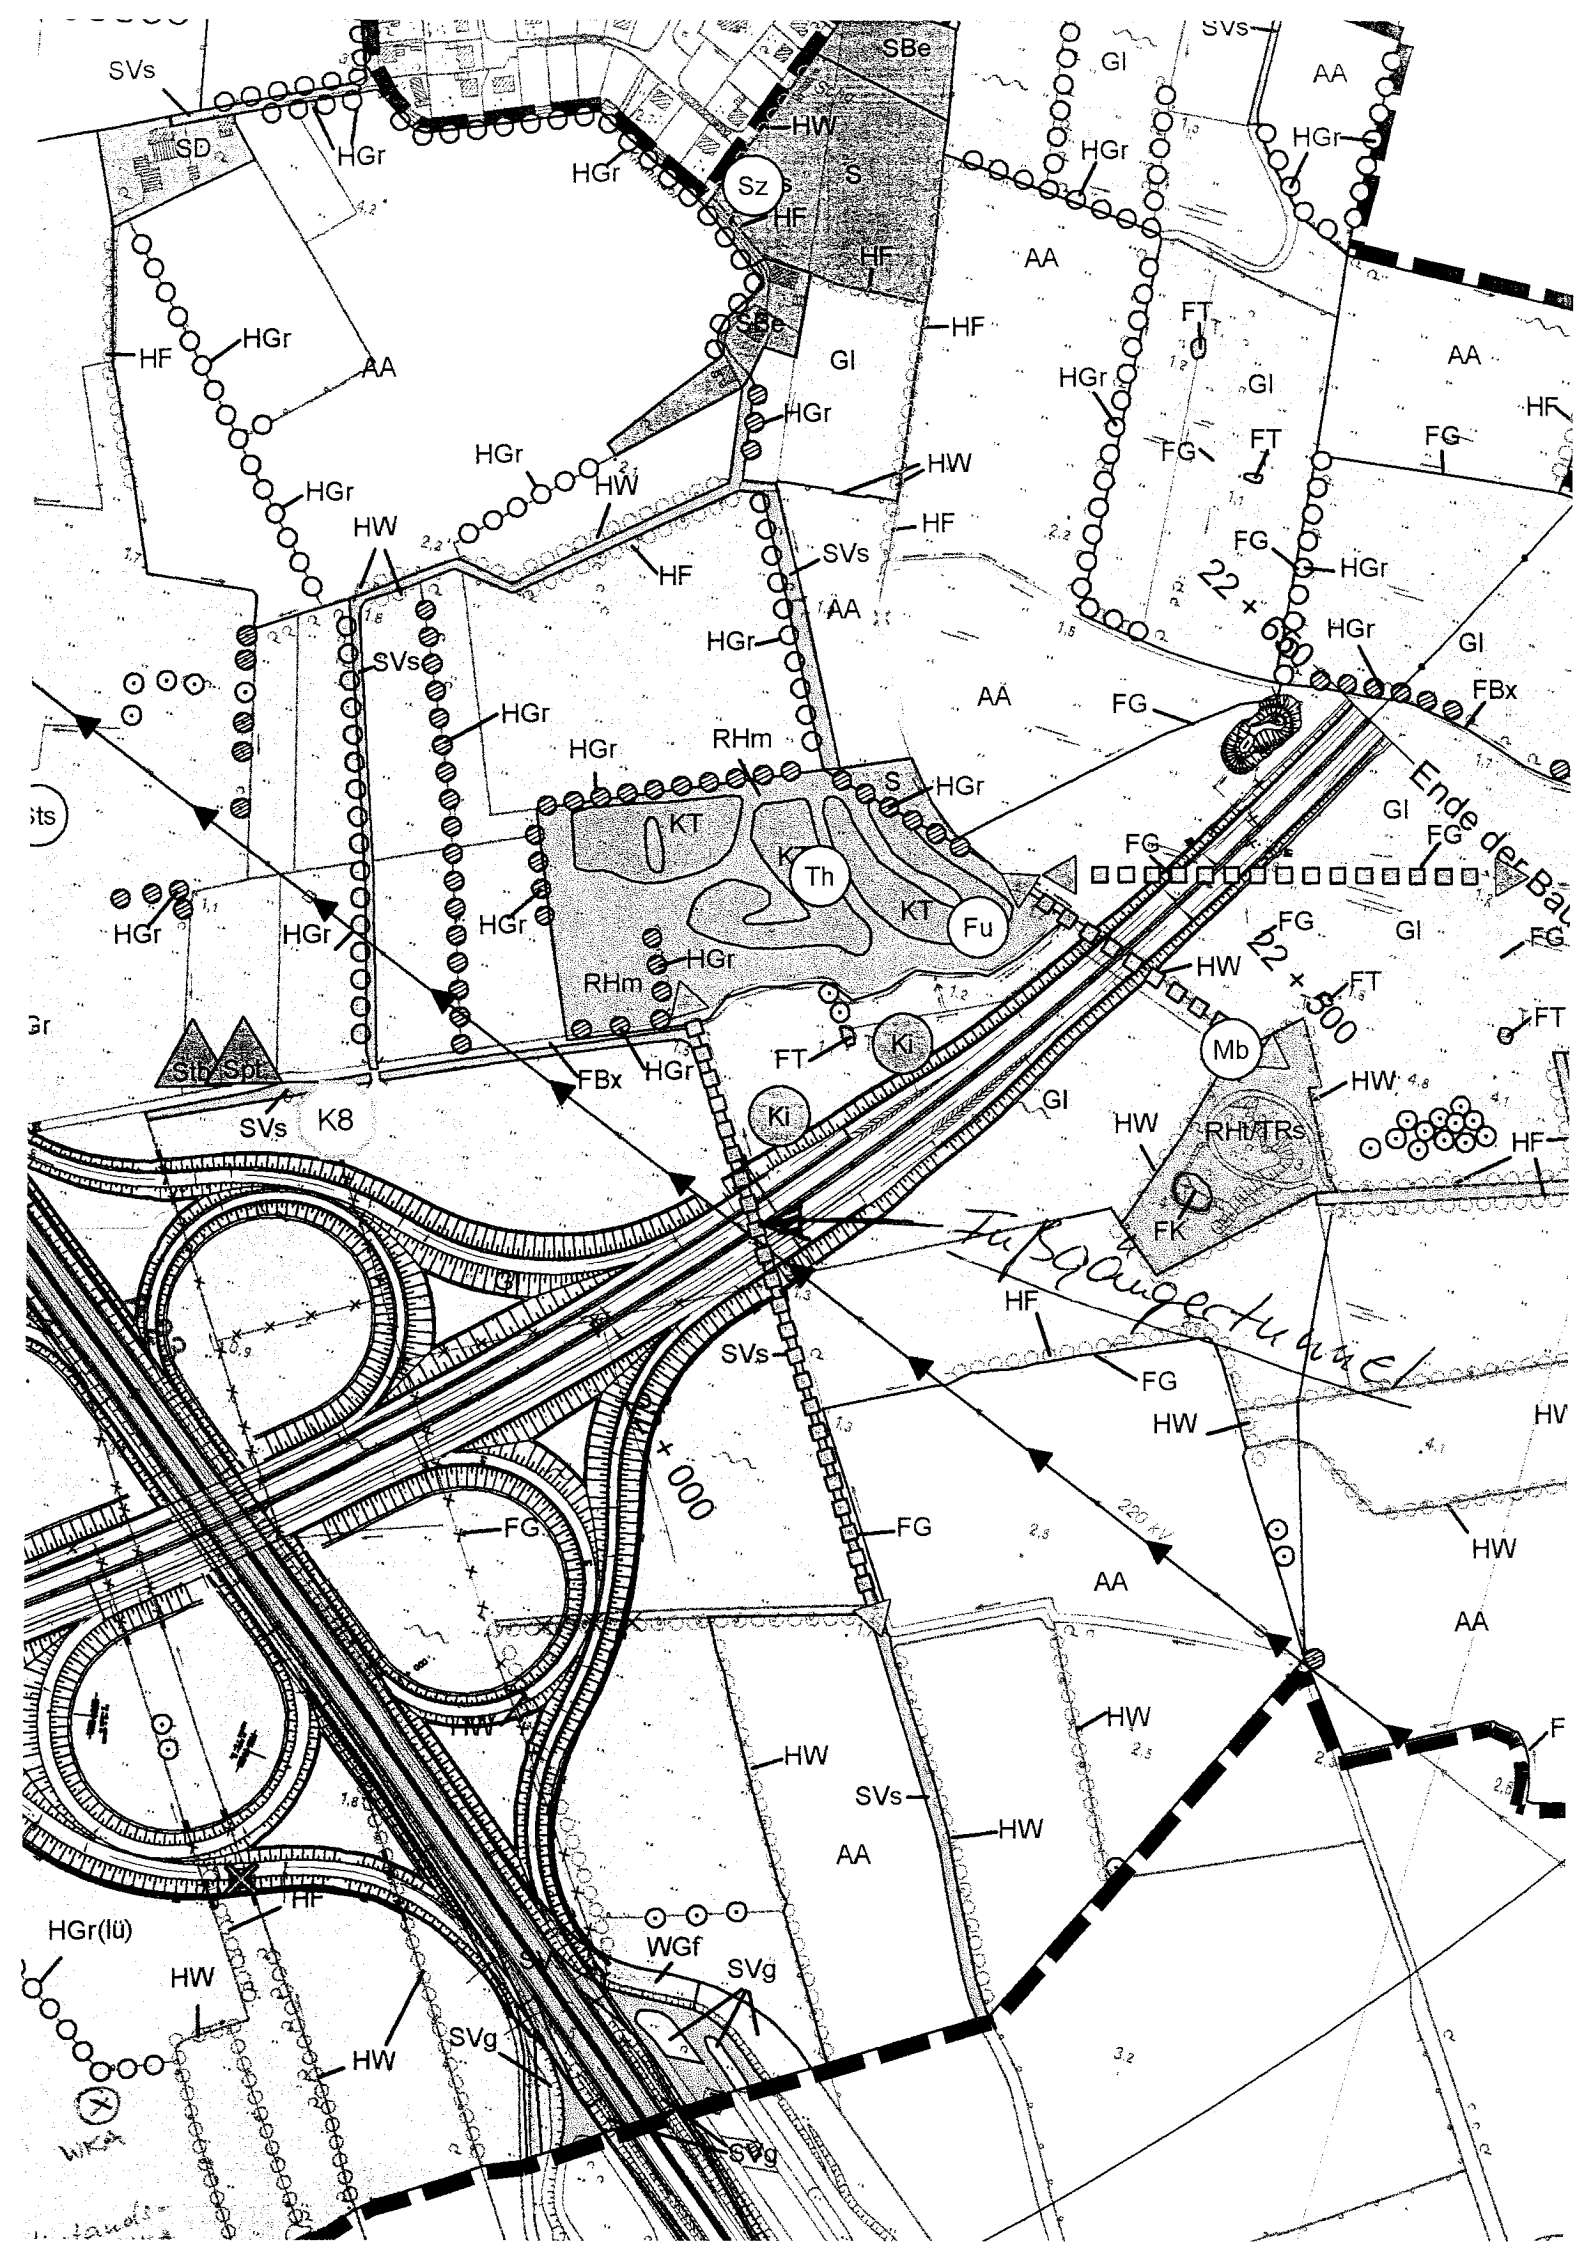
SVs
SD
HGr
SBe
HW
Sz
S
HF
AA
GI
FT
FG
RHm
KT
Th
Fu
Ki
Mb
RHt/TRs
FK
FBx
SIb
Spt
K8
HGr(lü)
WGf
SVg
WKA
Ende der Bau
220 kV
+000
22 + 690
22 + 500